


東京エレクトロンホール宮城 音響電源・コンセント盤配置図

平成26年4月現在

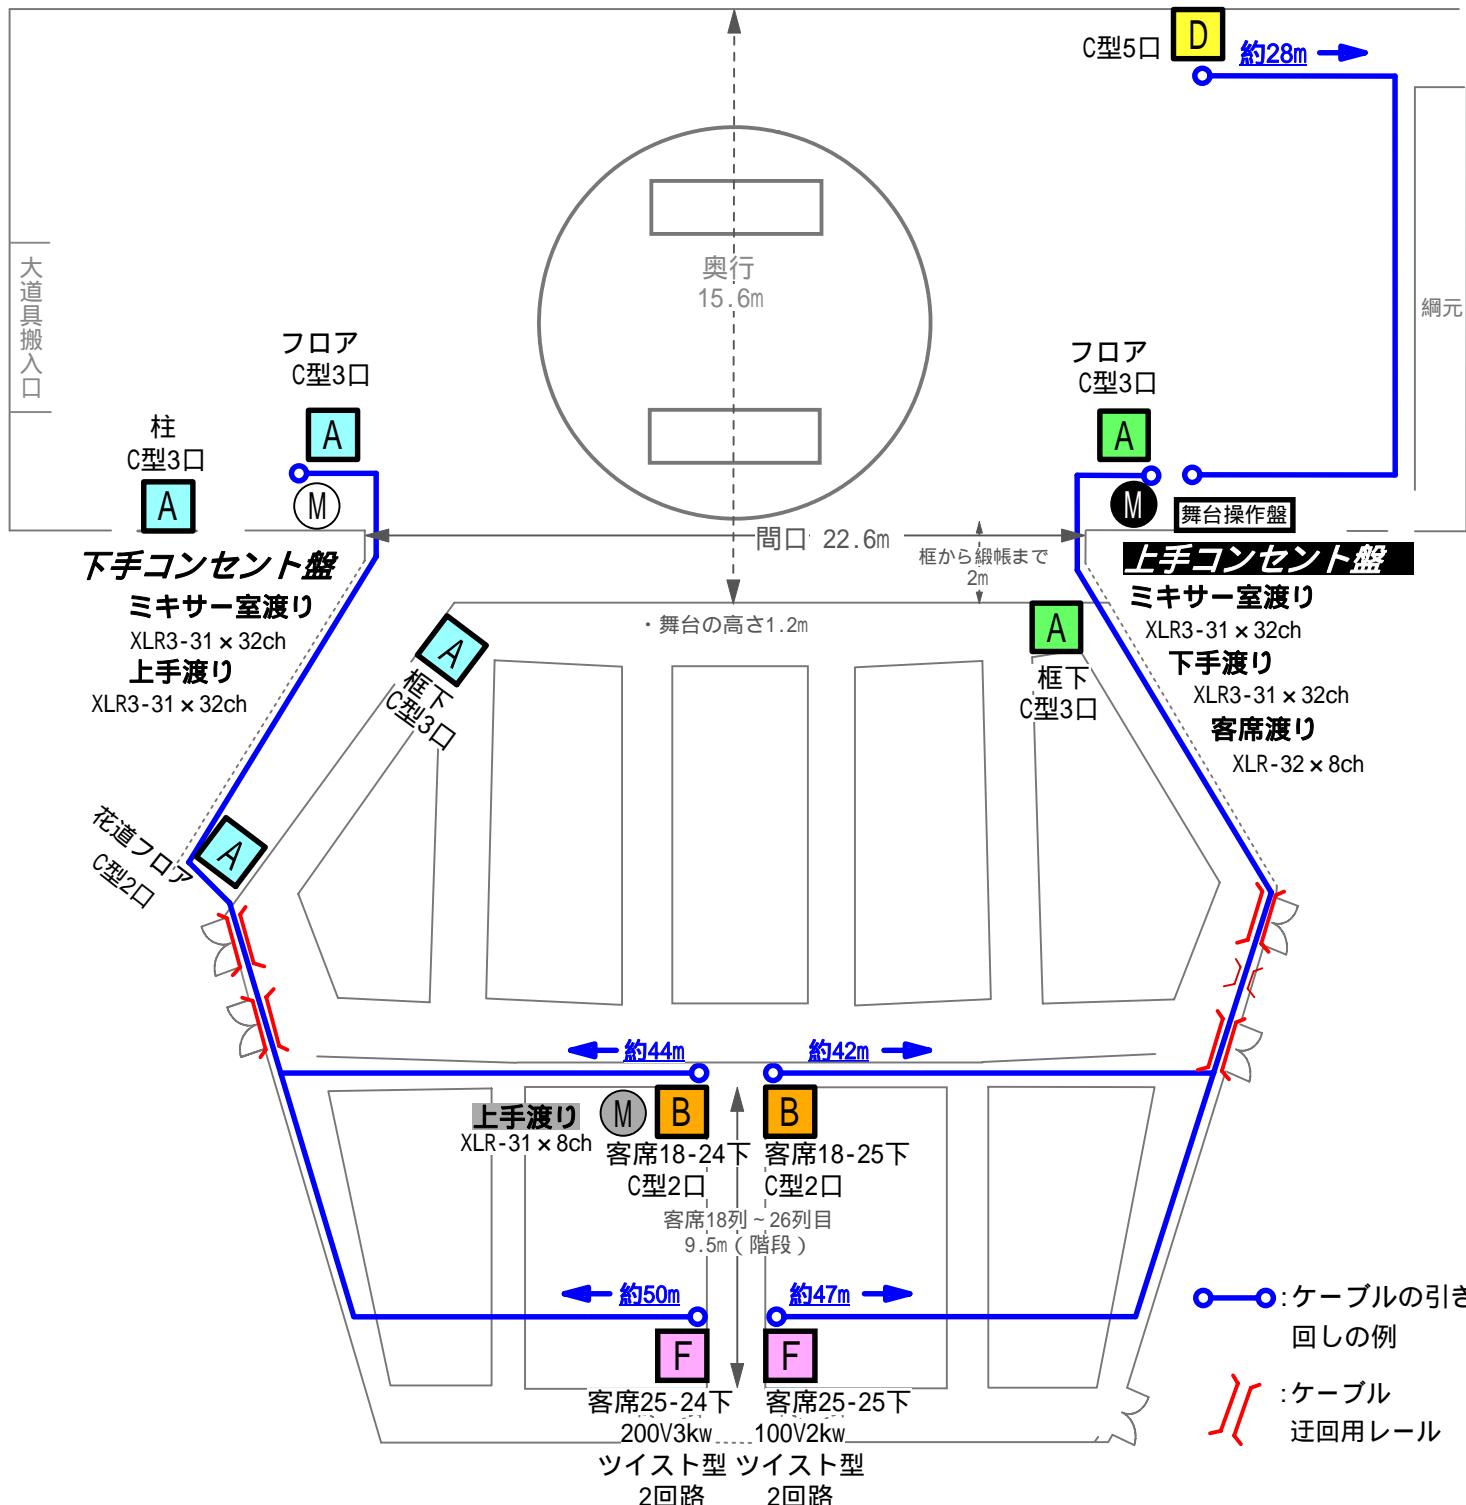

名称	最大使用可能な口数
A 下手A電源	18kw(6口まで)
A 上手A電源	12kw(4口まで)
B 客席B電源 18列目24、25番	12kw(4口まで)
D 上手奥D電源	D、F電源合わせて15kw
F 客席F電源 映像用電源 25列目24、25番	D電源を全て使用する場合は、F電源は使用できません。

客席内でケーブルを引き回す際、1階左右出入り口を横切る場合は、扉上部にある迂回用レールをご利用ください
(図中の客席内のケーブルの引き回しの距離は、迂回分を含んだ長さです)

F電源は、ツイスト型から平行口への変換ケーブルをご用意しております。
200Vは、ツイスト型から端子台への変換をご用意しております。

当会館には、音響専用のC型ケーブルはございません。