東京エレクトロンホール宮城（宮城県民会館）/ 舞台照明回路配置図

2024.4月現在.田中堀作成

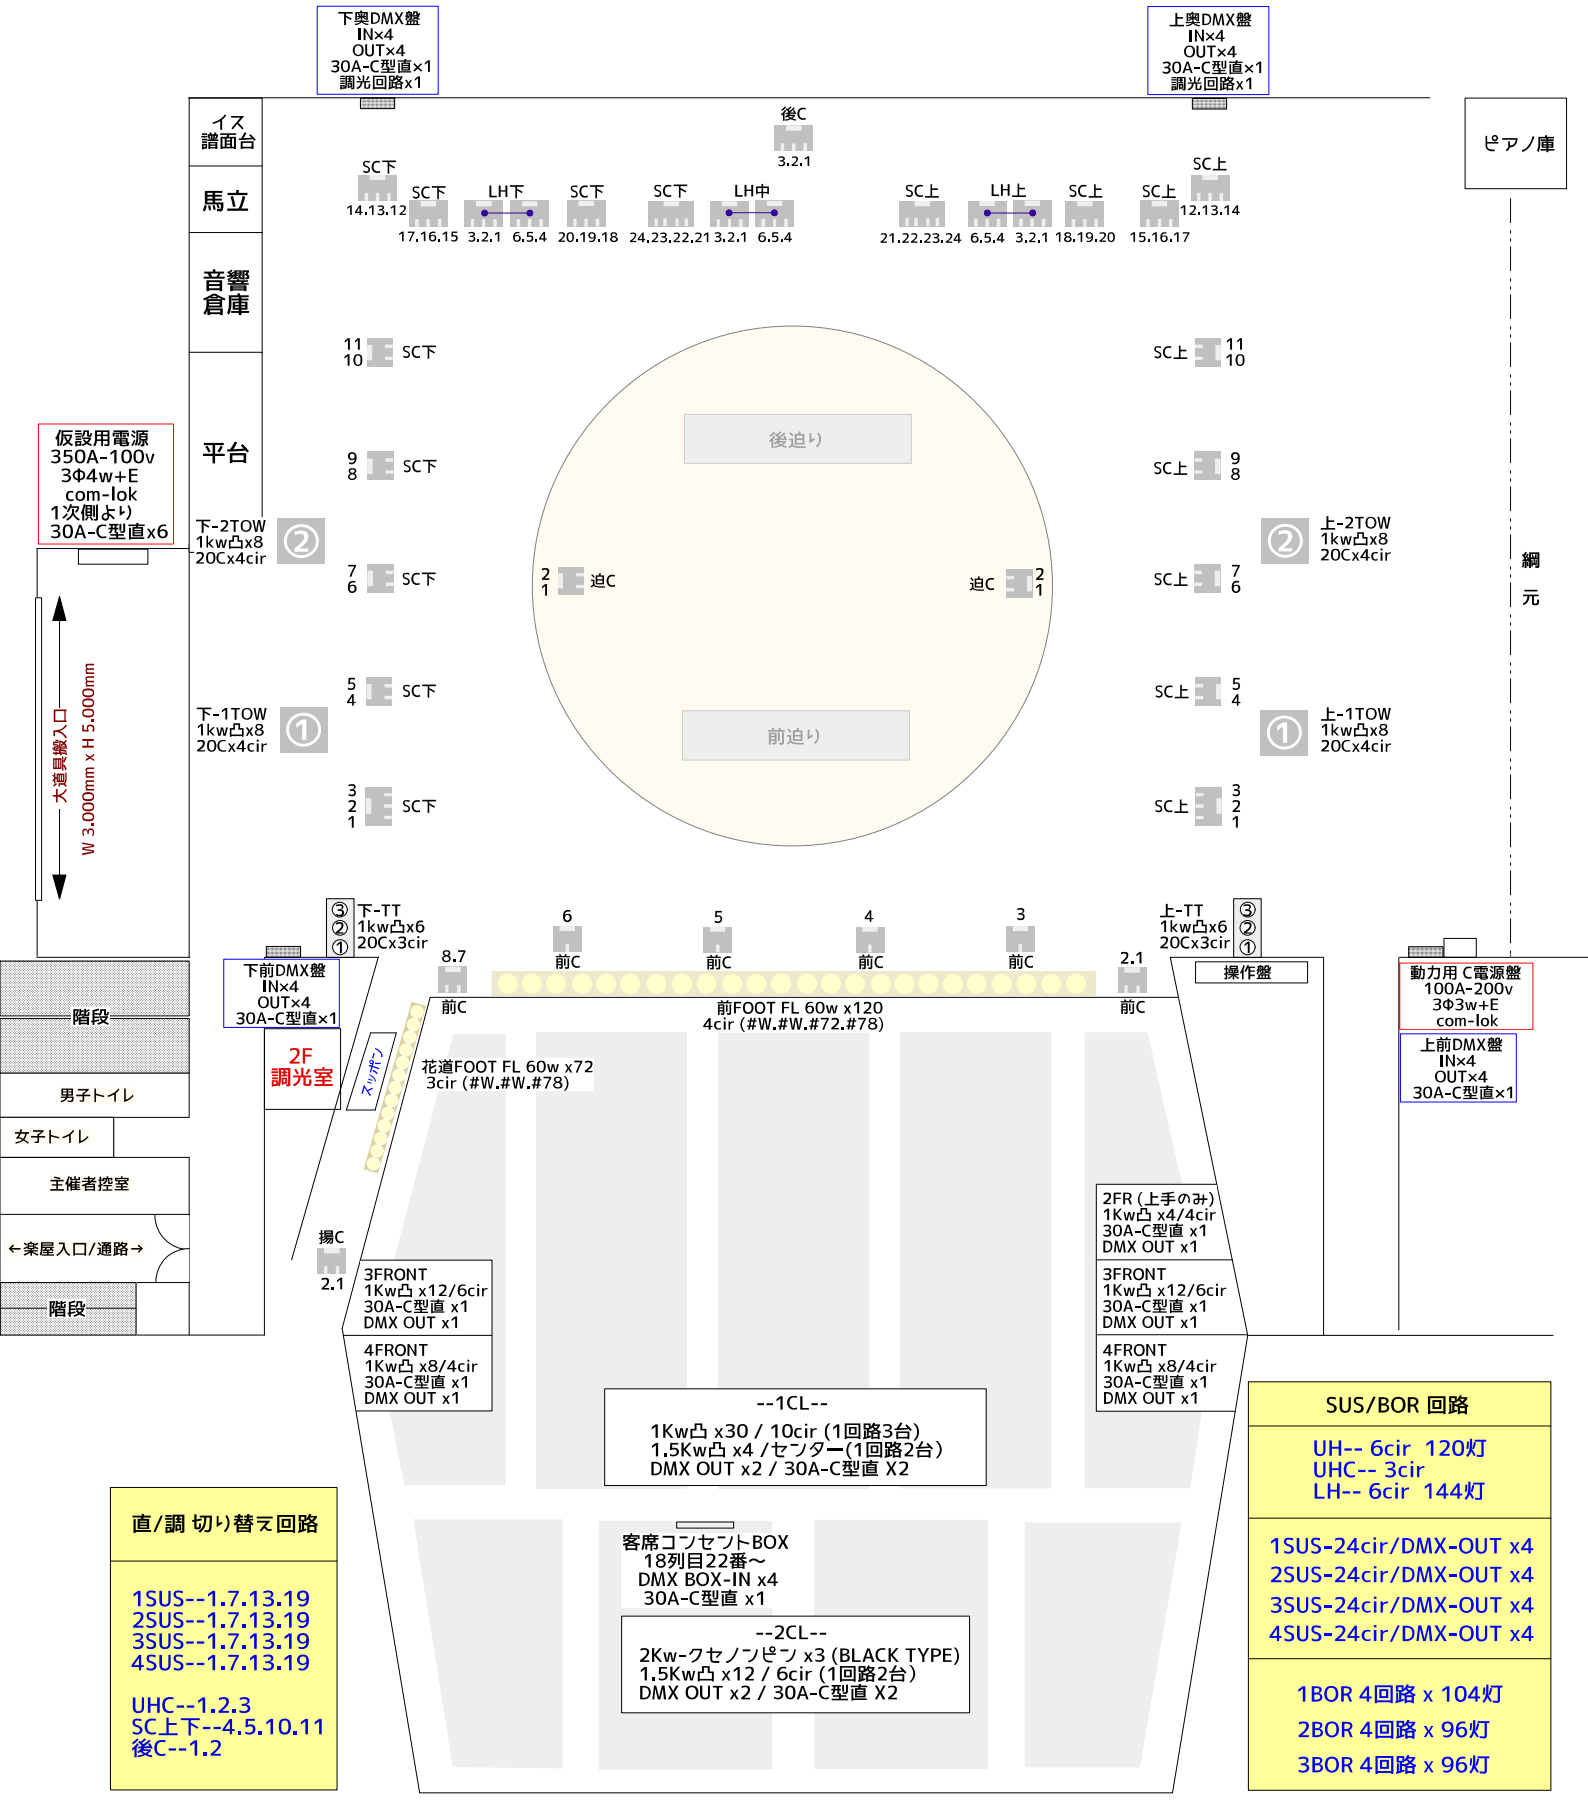

直/調 切り替え回路
1SUS--1.7.13.19 2SUS--1.7.13.19 3SUS--1.7.13.19 4SUS--1.7.13.19 UHC--1.2.3 SC上下--4.5.10.11 後C--1.2

SUS/BOR 回路
UH-- 6cir 120灯 UHC-- 3cir LH-- 6cir 144灯
1SUS-24cir/DMX-OUT x4 2SUS-24cir/DMX-OUT x4 3SUS-24cir/DMX-OUT x4 4SUS-24cir/DMX-OUT x4
1BOR 4回路 x 104灯 2BOR 4回路 x 96灯 3BOR 4回路 x 96灯