


# 東京エレクトロンホール宮城

〒980-0803 仙台市青葉区国分町3-3-7  
 TEL : 022-225-8641 FAX : 022-223-8728  
 http://www1.neweb.ne.jp/wb/kenmin/  
 E-mail:butai@miyagi-hall.jp

## 舞台平面図

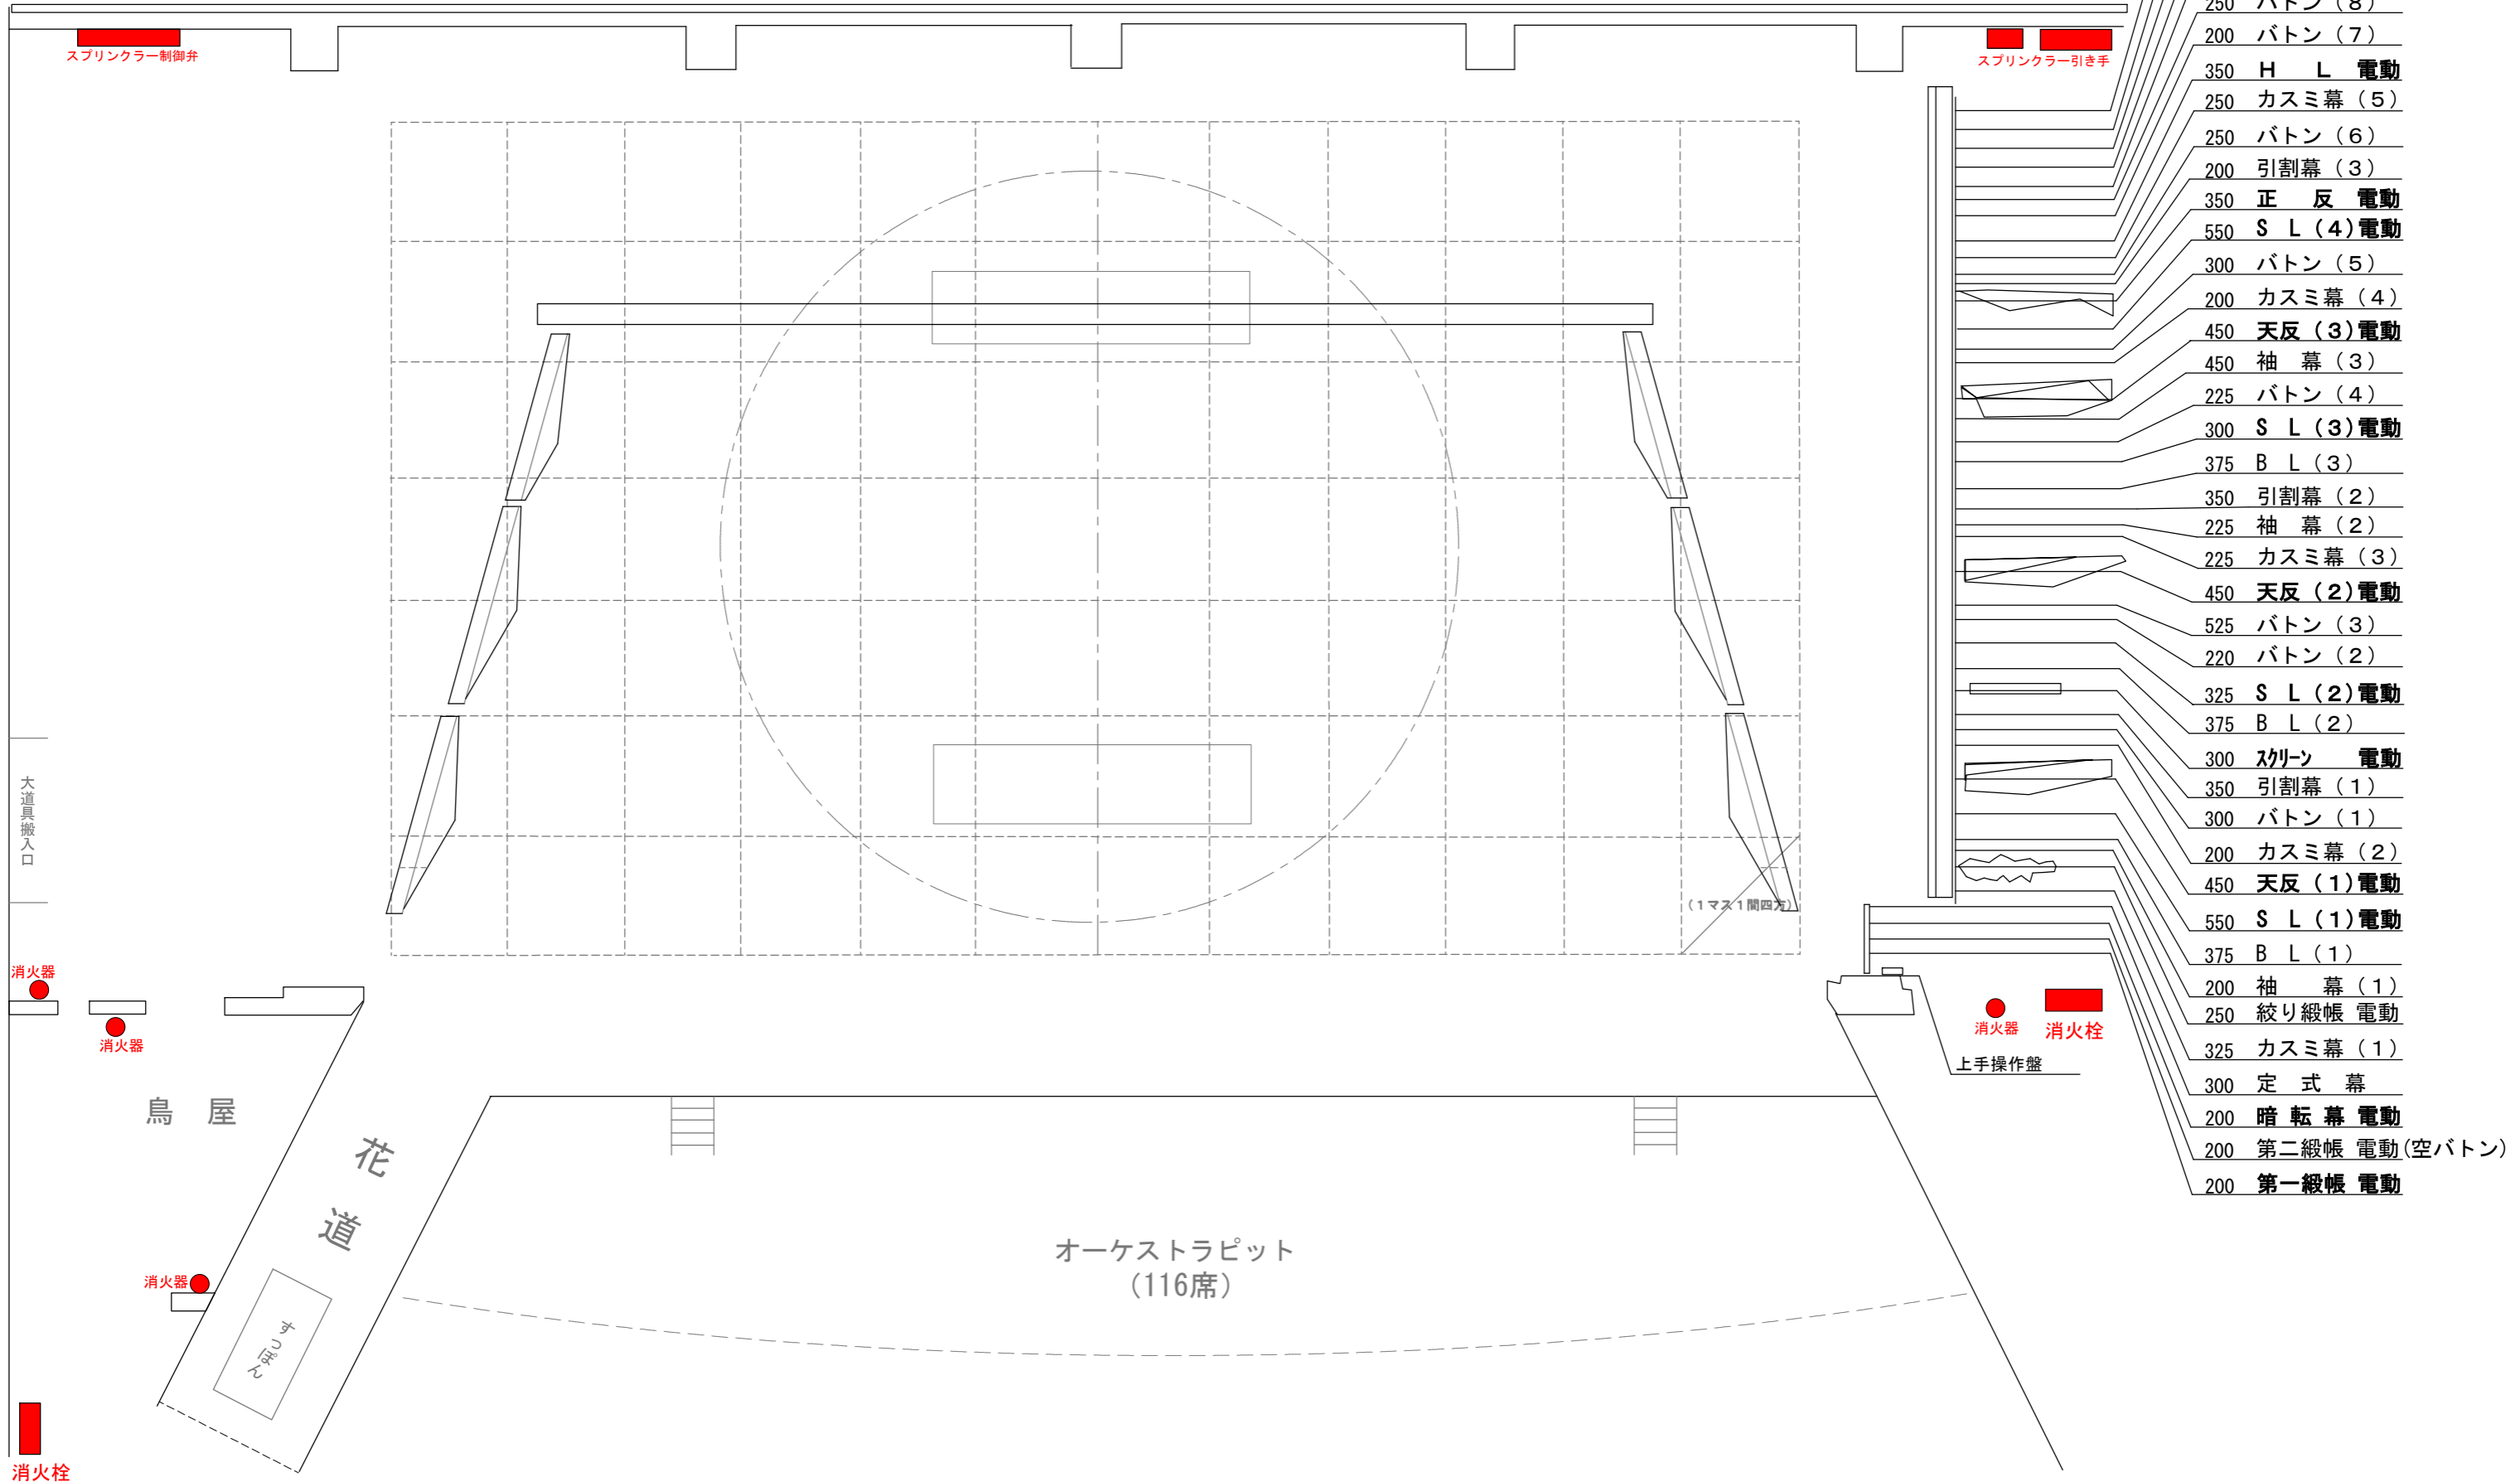

- 250 ホリゾン幕
- 250 バック幕
- 250 松羽目
- 250 バトン (10)
- 250 バトン (9)
- 250 バトン (8)
- 200 バトン (7)
- 350 H L 電動
- 250 カスミ幕 (5)
- 250 バトン (6)
- 200 引割幕 (3)
- 350 正反電動
- 550 S L (4) 電動
- 300 バトン (5)
- 200 カスミ幕 (4)
- 450 天反 (3) 電動
- 450 袖幕 (3)
- 225 バトン (4)
- 300 S L (3) 電動
- 375 B L (3)
- 350 引割幕 (2)
- 225 袖幕 (2)
- 225 カスミ幕 (3)
- 450 天反 (2) 電動
- 525 バトン (3)
- 220 バトン (2)
- 325 S L (2) 電動
- 375 B L (2)
- 300 スクリーン 電動
- 350 引割幕 (1)
- 300 バトン (1)
- 200 カスミ幕 (2)
- 450 天反 (1) 電動
- 550 S L (1) 電動
- 375 B L (1)
- 200 袖幕 (1)
- 250 絞り緞帳 電動
- 325 カスミ幕 (1)
- 300 定式幕
- 200 暗転幕 電動
- 200 第二緞帳 電動 (空バトン)
- 200 第一緞帳 電動